


# Bürgerbeteiligung -Spielplatz Sanierungskonzept-

## Einzugsbereiche: Mußbach

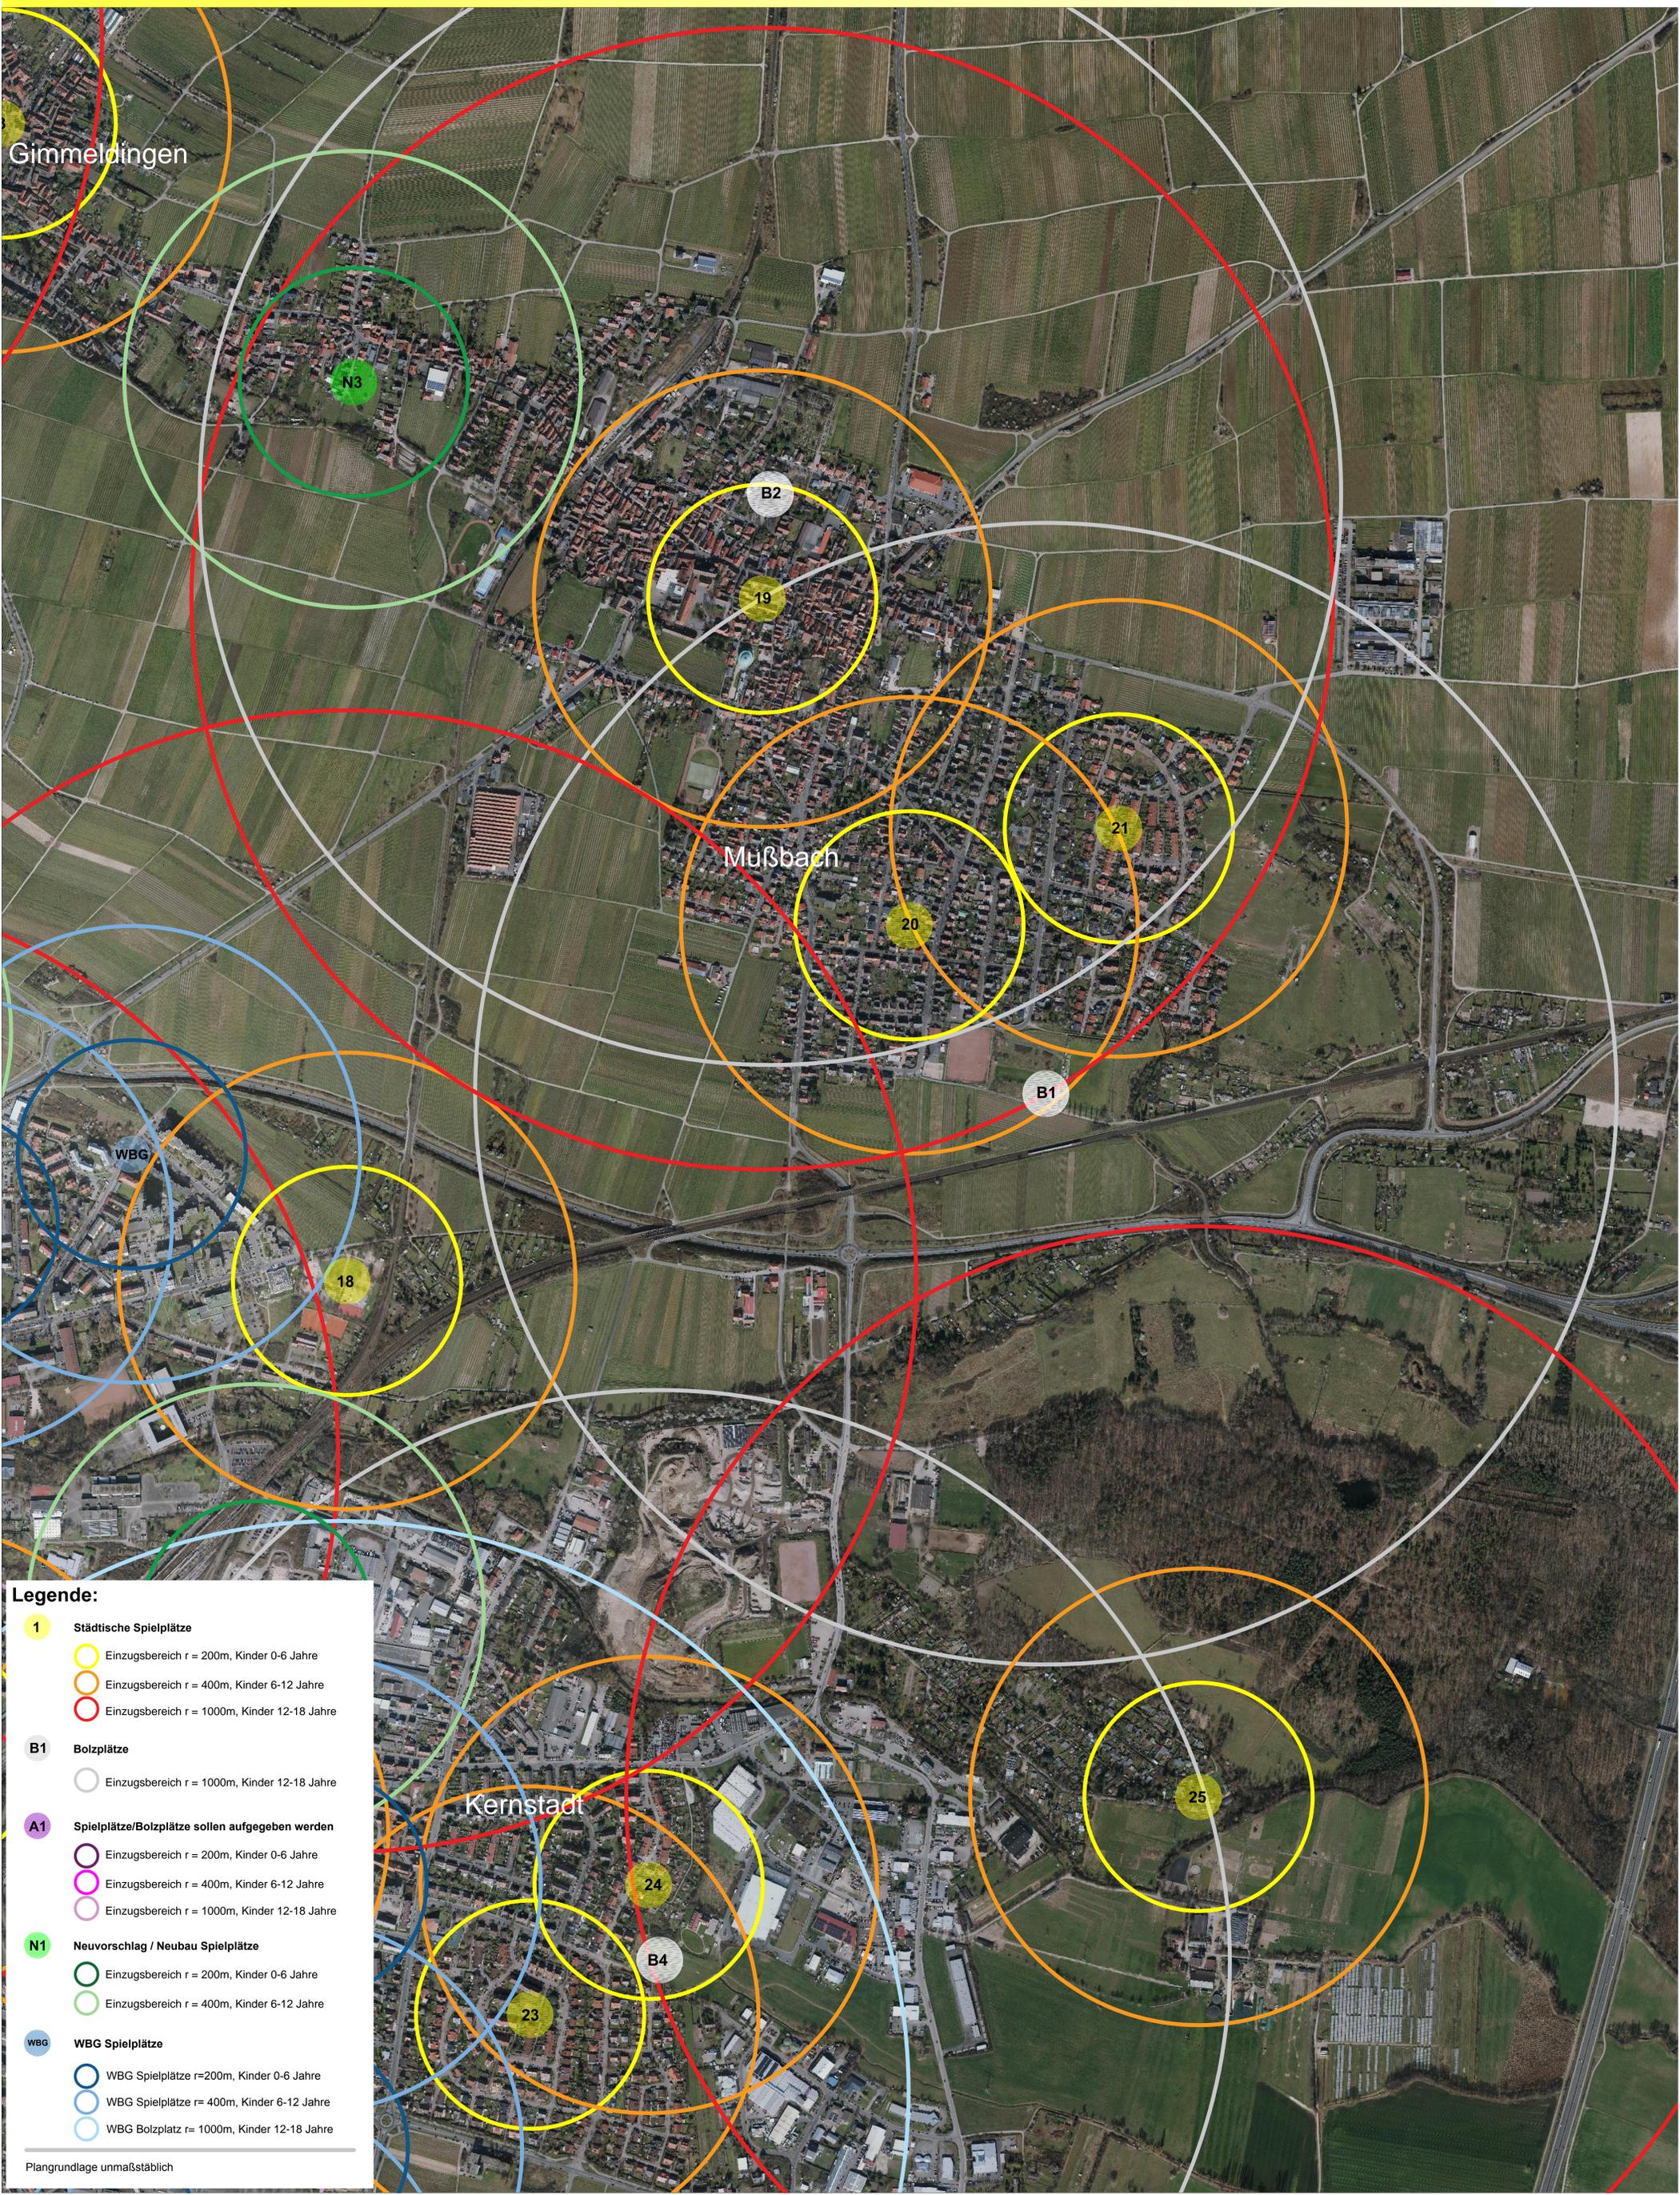

Gimmeldingen

N3

B2

19

Mußbach

21

20

B1

WBG

18

Kernstadt

24

23

B4

25

**Legende:**

- 1 Städtische Spielplätze**
  - Einzugsbereich  $r = 200m$ , Kinder 0-6 Jahre
  - Einzugsbereich  $r = 400m$ , Kinder 6-12 Jahre
  - Einzugsbereich  $r = 1000m$ , Kinder 12-18 Jahre
- B1 Bolzplätze**
  - Einzugsbereich  $r = 1000m$ , Kinder 12-18 Jahre
- A1 Spielplätze/Bolzplätze sollen aufgegeben werden**
  - Einzugsbereich  $r = 200m$ , Kinder 0-6 Jahre
  - Einzugsbereich  $r = 400m$ , Kinder 6-12 Jahre
  - Einzugsbereich  $r = 1000m$ , Kinder 12-18 Jahre
- N1 Neuvorschlag / Neubau Spielplätze**
  - Einzugsbereich  $r = 200m$ , Kinder 0-6 Jahre
  - Einzugsbereich  $r = 400m$ , Kinder 6-12 Jahre
- WBG WBG Spielplätze**
  - WBG Spielplätze  $r=200m$ , Kinder 0-6 Jahre
  - WBG Spielplätze  $r= 400m$ , Kinder 6-12 Jahre
  - WBG Bolzplatz  $r= 1000m$ , Kinder 12-18 Jahre

Plangrundlage unmaßstäblich